PLAN DE COMPOSITION

PA - 4

GST Territoires et Paysages
Agence de L'Isle D'Espagnac

ZI n° 3 - 90, Avenue Maryse Bastié
05 45 94 71 79

DEPARTEMENT DE LA CHARENTE
COMMUNE DE TROIS PALIS

CAM&LEO

DOMAINE DES FINS BOIS

Echelle : 1/500

Affaire: AFFGST230036

Ind: B | REJ | Date: 28 / 08 / 2023

Objet de la Modification: Réduction de la voirie à 4m et ajout d'un chemin piéton de 1.5m


LEGENDE:

- Zone en calcaire
- Zone en enrobé grenaillé
- Zone en enrobé
- Noue Herbeuse
- Entrée conseillée
- Place de Stationnement en Terre Pierre
- Ordures Ménagères
- Non Borduré
- Bordure P1 ou CR1
- Haie existante à mettre en valeur
- Arbuste à planter
- Arbre à planter
- 62.94 Altitude Terrain Naturel

Les Surfaces approximatives des lots seront corrigées après le bornage.

N° lots	Surfaces
1	614m²
2	674m²
3	605m²
4	631m²
5	664m²
6	652m²
7	653m²

Surface cadastrale: **53a03ca**
Surface Totale des lots: **4493m²**

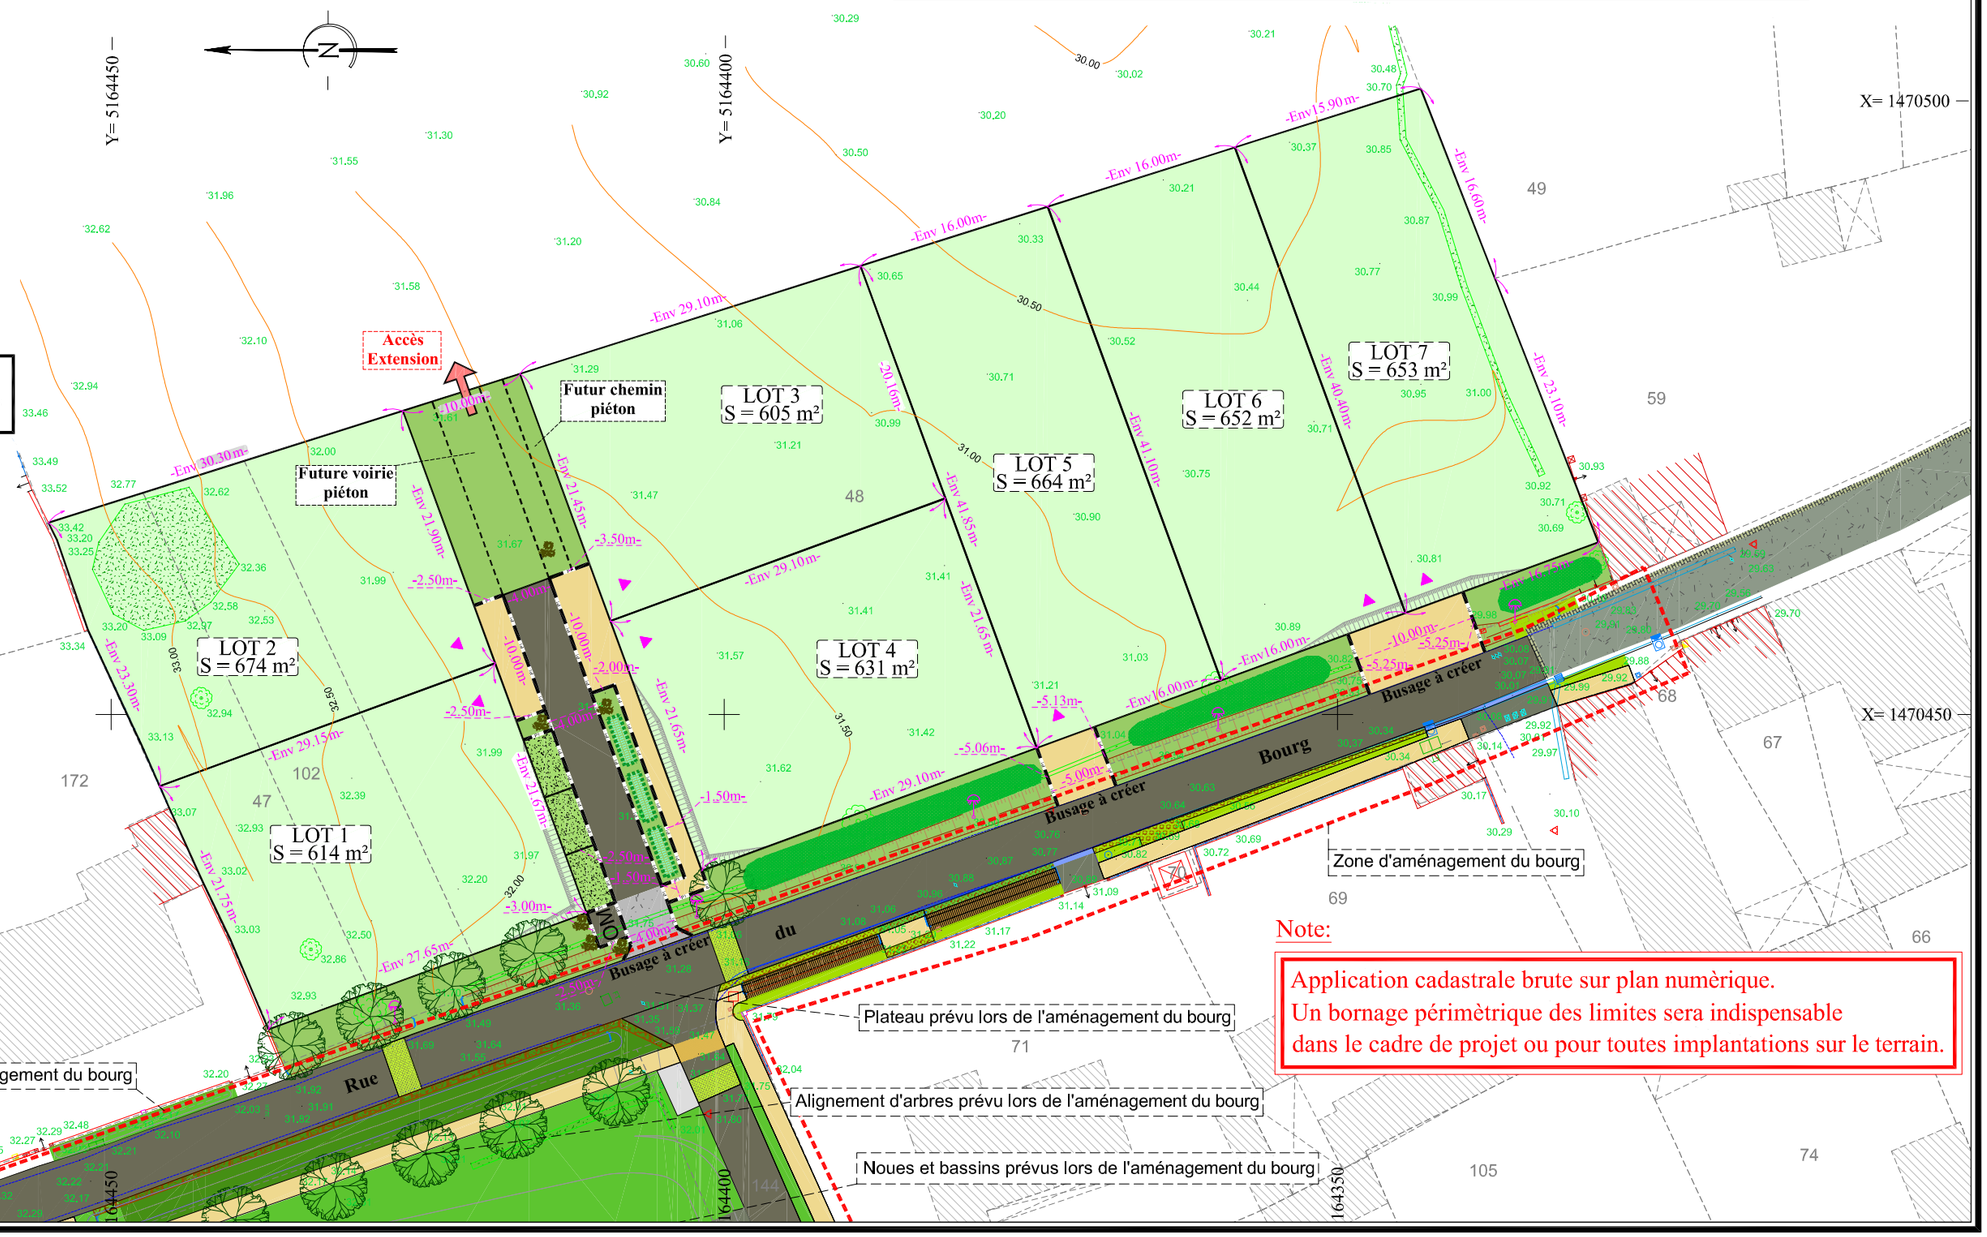

Note:

Application cadastrale brute sur plan numérique.
Un bornage périmètrique des limites sera indispensable dans le cadre de projet ou pour toutes implantations sur le terrain.