
COMMUNE DE SOYAUX
LOTISSEMENT LES TERRES NEUVES
PA4 - PLAN DE COMPOSITION
ECHELLE 1/500

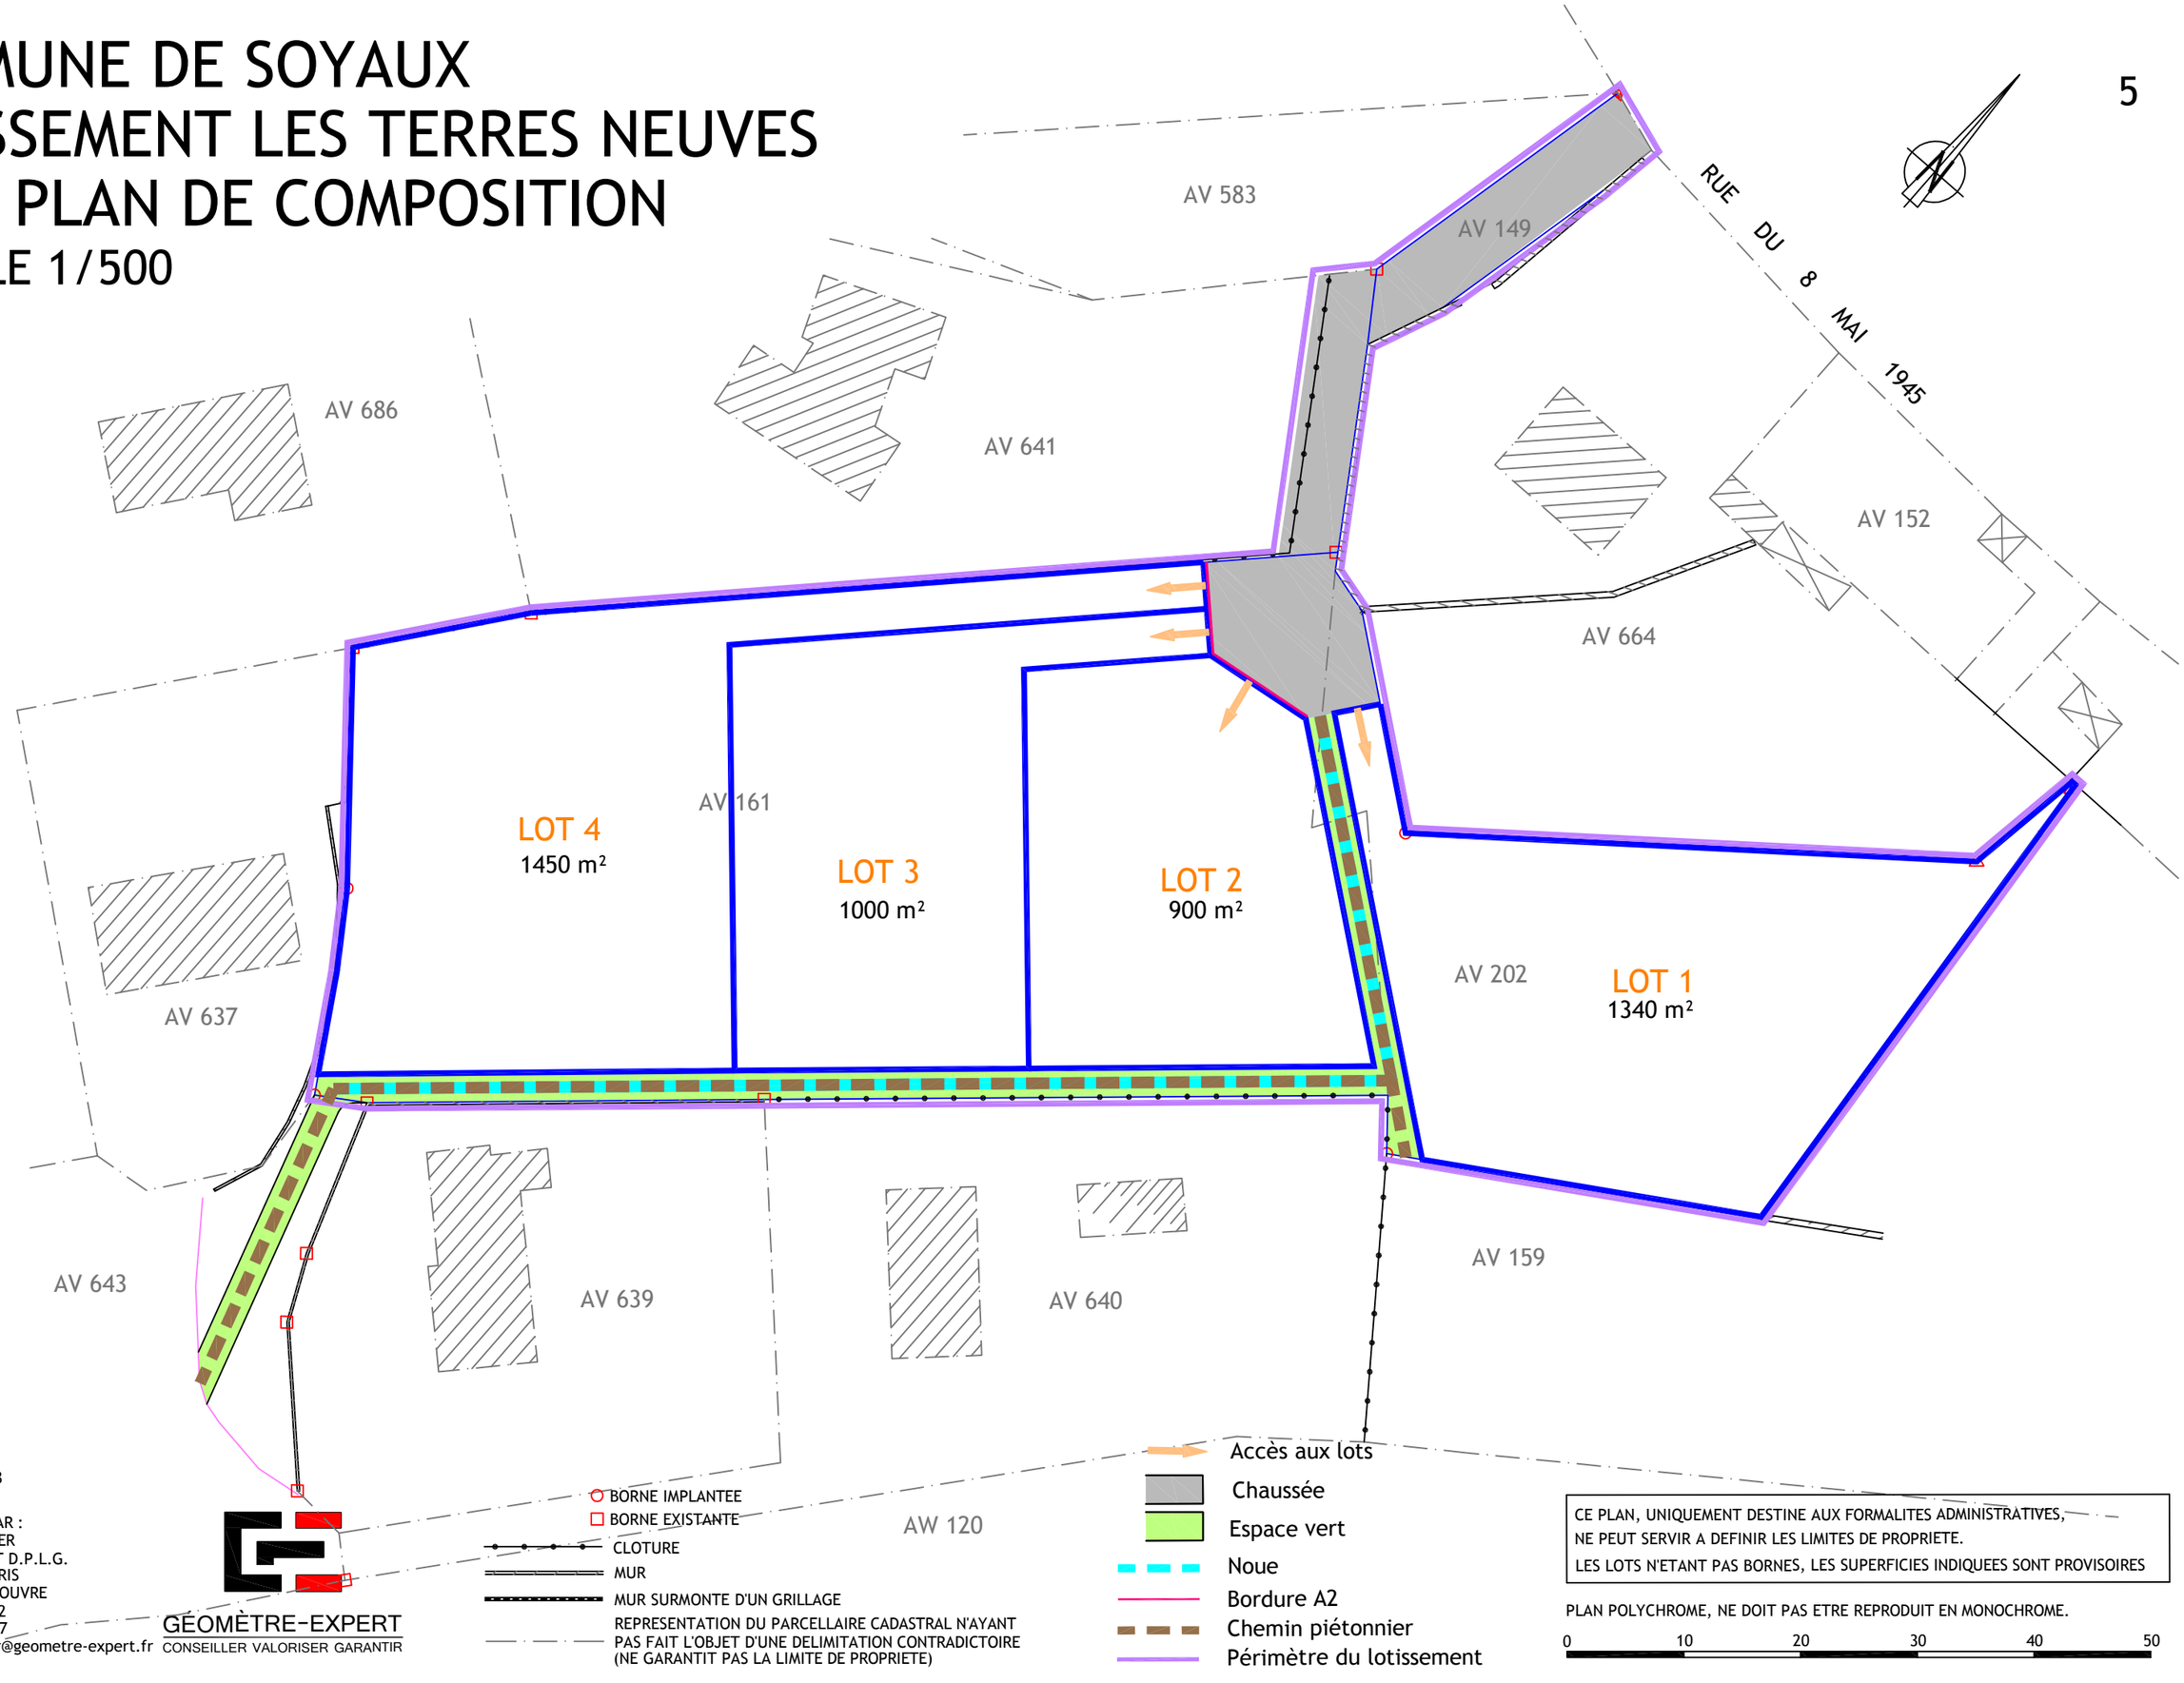

DATE : 20/06/2018
DOSSIER : 17078

LEVE ET DRESSE PAR :
JEAN PAUL ENNUYER
GEOMETRE EXPERT D.P.L.G.
114, ROUTE DE PARIS
16160 GOND PONTOUVRE
TEL 05.45.94.78.62
FAX 05.45.68.85.77
jean-paul.ennuyer@geometre-expert.fr

GÉOMÈTRE-EXPERT
CONSEILLER VALORISER GARANTIR

- BORNE IMPLANTEE
- BORNE EXISTANTE
- CLOTURE
- MUR
- MUR SURMONTE D'UN GRILLAGE
- REPRESENTATION DU PARCELLAIRE CADASTRAL N'AYANT PAS FAIT L'OBJET D'UNE DELIMITATION CONTRADICTOIRE (NE GARANTIT PAS LA LIMITE DE PROPRIETE)

- Accès aux lots
- Chaussée
- Espace vert
- Noue
- Bordure A2
- Chemin piétonnier
- Périmètre du lotissement

CE PLAN, UNIQUEMENT DESTINE AUX FORMALITES ADMINISTRATIVES,
NE PEUT SERVIR A DEFINIR LES LIMITES DE PROPRIETE.
LES LOTS N'ETANT PAS BORNES, LES SUPERFICIES INDIQUEES SONT PROVISOIRES

PLAN POLYCHROME, NE DOIT PAS ETRE REPRODUIT EN MONOCHROME.

0 10 20 30 40 50