COMMUNE DE VOUNEUIL-SOUS-BIARD

Section AD Nos 212-213


Allée du grand Beauvoir

Permis d'Aménager "Le Clos du Château"

PA4 - PLAN DE COMPOSITION

LEGENDE :

- Périmètre du lotissement
- Accès imposés aux lots
- Noue
- Chaussée et accès aux lots en enrobé
- Revêtement en stabilisé calcaire ou similaire
- Engazonnement
- Plateforme en béton balayé
- Zone inconstructible de 3m
- Haie à planter par les acquéreurs des lots 1 à 8

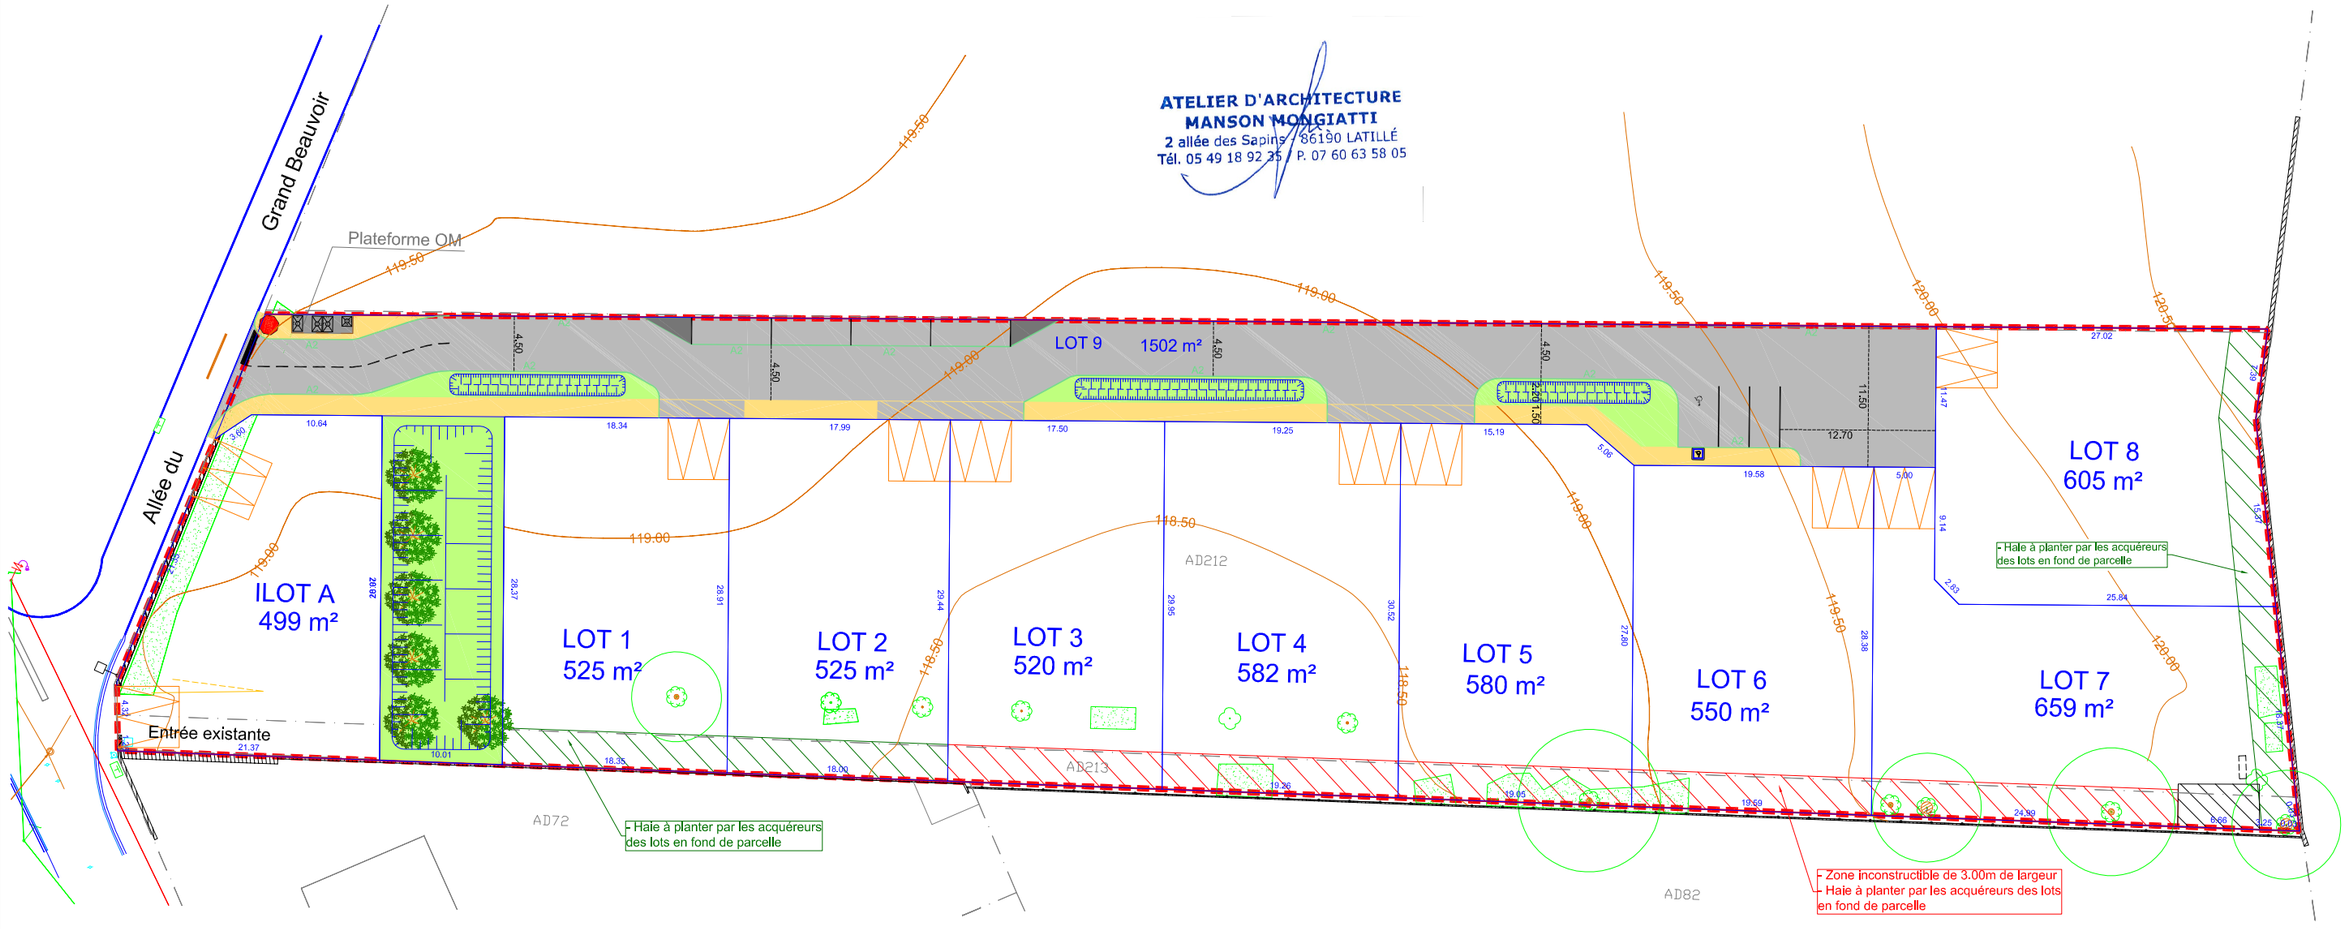

ATELIER D'ARCHITECTURE
MANSON MONGIATTI
2 allée des Sapins / 86190 LATILLÉ
Tél. 05 49 18 92 35 / P. 07 60 63 58 05

ABSCISSE VRD-CONSEIL	ABSCISSE VRD-CONSEIL 3, rue des Courlis - BP 26 86281 SAINT-BENOIT Cedex TEL : 05.49.41.53.23 Email : contact@abscisse-gc.fr	LE 27/02/2023 DOSSIER : 23623	ECHELLE 1/500	PA4