


COMMUNE DE LA COURONNE


LOTISSEMENT LES TERRES BLANCHES

PLAN DE DIVISION

ECHELLE 1/500

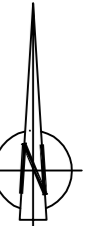

MATRICULE	X	Y	MATRICULE	X	Y
15	1473944.20	5159070.41	467	1473979.58	5159109.52
66	1473902.89	5159160.91	468	1473994.87	5159112.31
77	1473974.36	5159115.90	469	1474010.11	5159115.07
89	1474062.32	5159097.29	470	1474022.65	5159117.39
178	1473964.97	5159169.86	471	1474026.49	5159111.47
181	1474049.70	5159129.72	472	1474029.94	5159112.11
300	1473900.85	5159165.18	473	1474032.01	5159119.09
303	1473974.16	5159115.63	474	1474040.57	5159120.66
304	1474049.50	5159129.40	475	1474039.40	5159127.57
305	1474062.16	5159097.09	476	1473953.78	5159077.74
306	1474021.04	5159083.89	477	1473969.04	5159080.48
307	1473941.84	5159075.61	478	1473984.32	5159083.20
308	1473902.93	5159160.75	479	1473999.55	5159085.91
450	1473923.26	5159117.66	480	1474014.84	5159088.65
452	1473933.64	5159156.13	481	1474030.07	5159091.34
453	1473936.86	5159156.58	482	1474045.35	5159094.08
454	1473937.46	5159152.43	483	1473971.34	5159132.41
455	1473946.01	5159153.65	484	1473968.02	5159151.81
456	1473948.43	5159154.00	488	1473932.32	5159165.08
457	1473946.81	5159148.23	489	1473934.37	5159150.82
458	1473948.95	5159133.62	495	1473946.49	5159167.17
459	1473944.33	5159127.84	496	1473924.26	5159146.73
460	1473946.80	5159110.64	497	1473914.60	5159142.85
461	1473913.79	5159136.36	499	1473911.47	5159141.57
462	1473913.20	5159137.75	601	1473936.69	5159152.32
463	1473931.91	5159098.58	602	1473937.40	5159147.37
464	1473934.04	5159101.17	603	1473934.93	5159147.03
465	1473949.11	5159103.92			
466	1473964.35	5159106.75			
467	1473979.58	5159109.52			

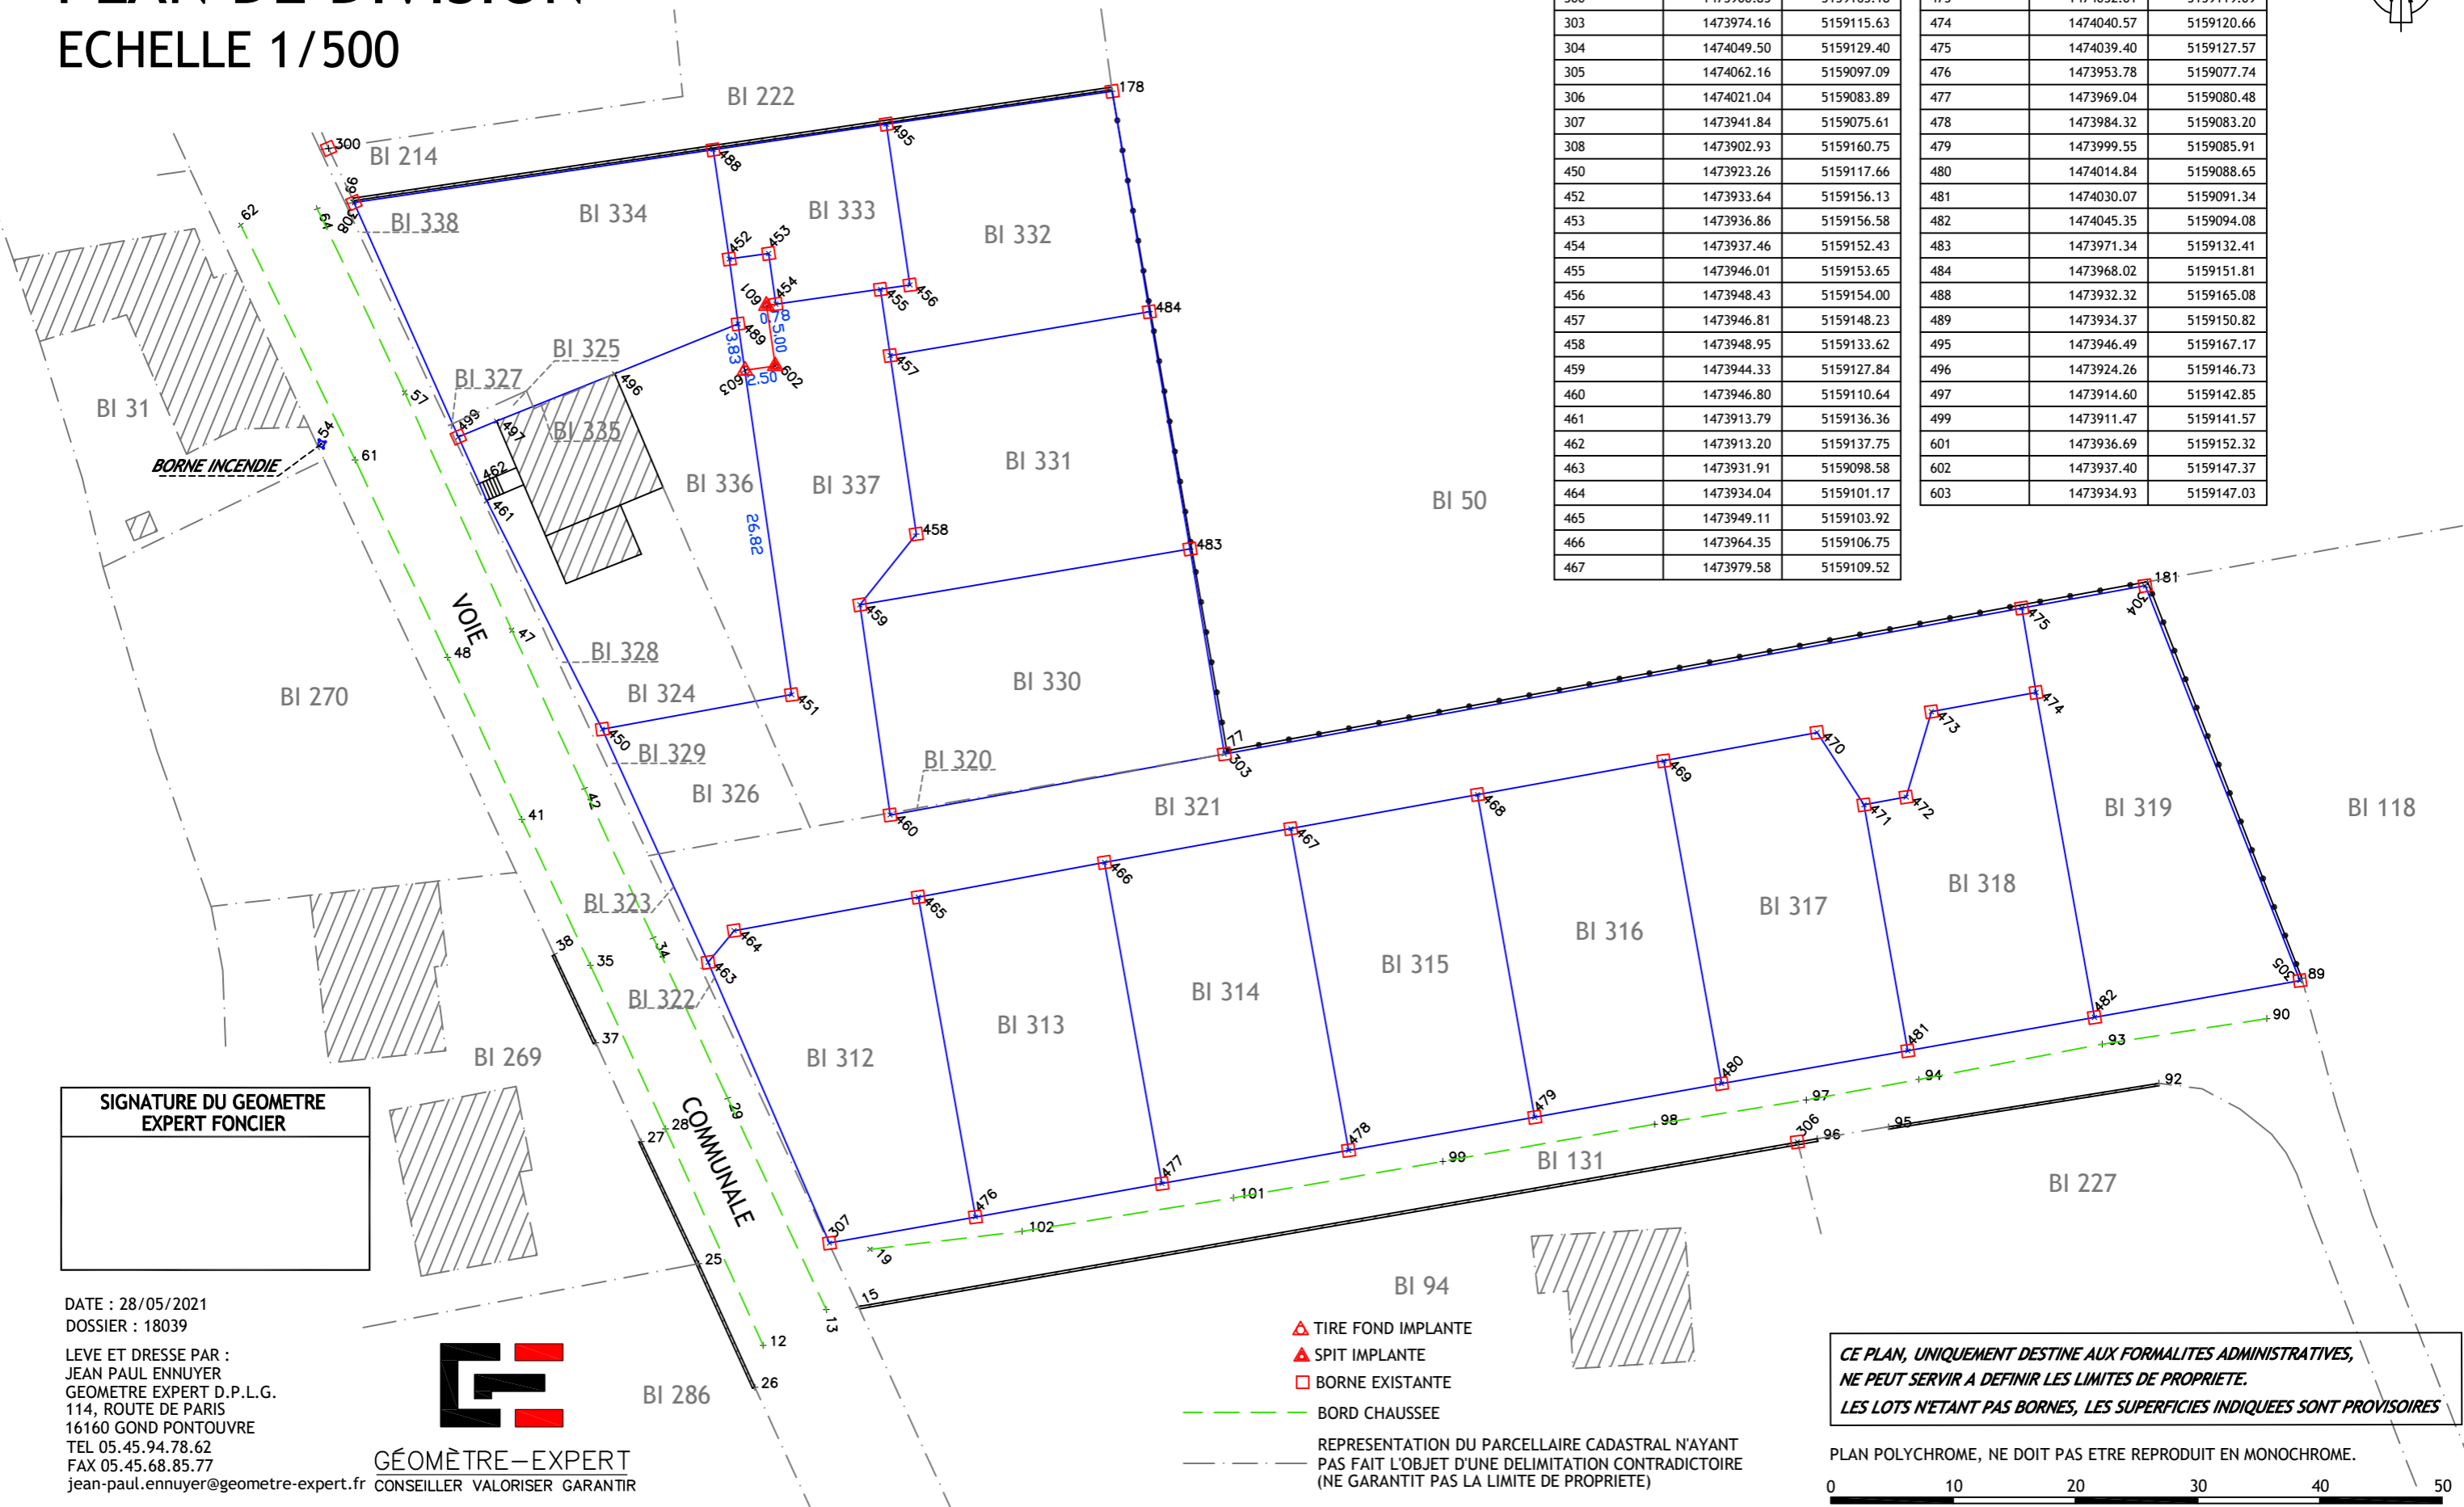

SIGNATURE DU GEOMETRE
EXPERT FONCIER

DATE : 28/05/2021
DOSSIER : 18039
LEVE ET DRESSE PAR :
JEAN PAUL ENNUYER
GEOMETRE EXPERT D.P.L.G.
114, ROUTE DE PARIS
16160 GOND PONTouvre
TEL 05.45.94.78.62
FAX 05.45.68.85.77
jean-paul.ennuyer@geometre-expert.fr

GEOMETRE-EXPERT
CONSEILLER VALORISER GARANTIR

- ▲ TIRE FOND IMPLANTE
- ▲ SPIT IMPLANTE
- BORNE EXISTANTE
- BORD CHAUSSEE
- REPRESENTATION DU PARCELLAIRE CADASTRAL N'AYANT PAS FAIT L'OBJET D'UNE DELIMITATION CONTRADICTOIRE (NE GARANTIT PAS LA LIMITE DE PROPRIETE)

CE PLAN, UNIQUEMENT DESTINE AUX FORMALITES ADMINISTRATIVES, NE PEUT SERVIR A DEFINIR LES LIMITES DE PROPRIETE. LES LOTS N'ETANT PAS BORNES, LES SUPERFICIES INDIQUEES SONT PROVISOIRES

PLAN POLYCHROME, NE DOIT PAS ETRE REPRODUIT EN MONOCHROME.

0 10 20 30 40 50